


SEZIONE E-E

SEZIONE D-D

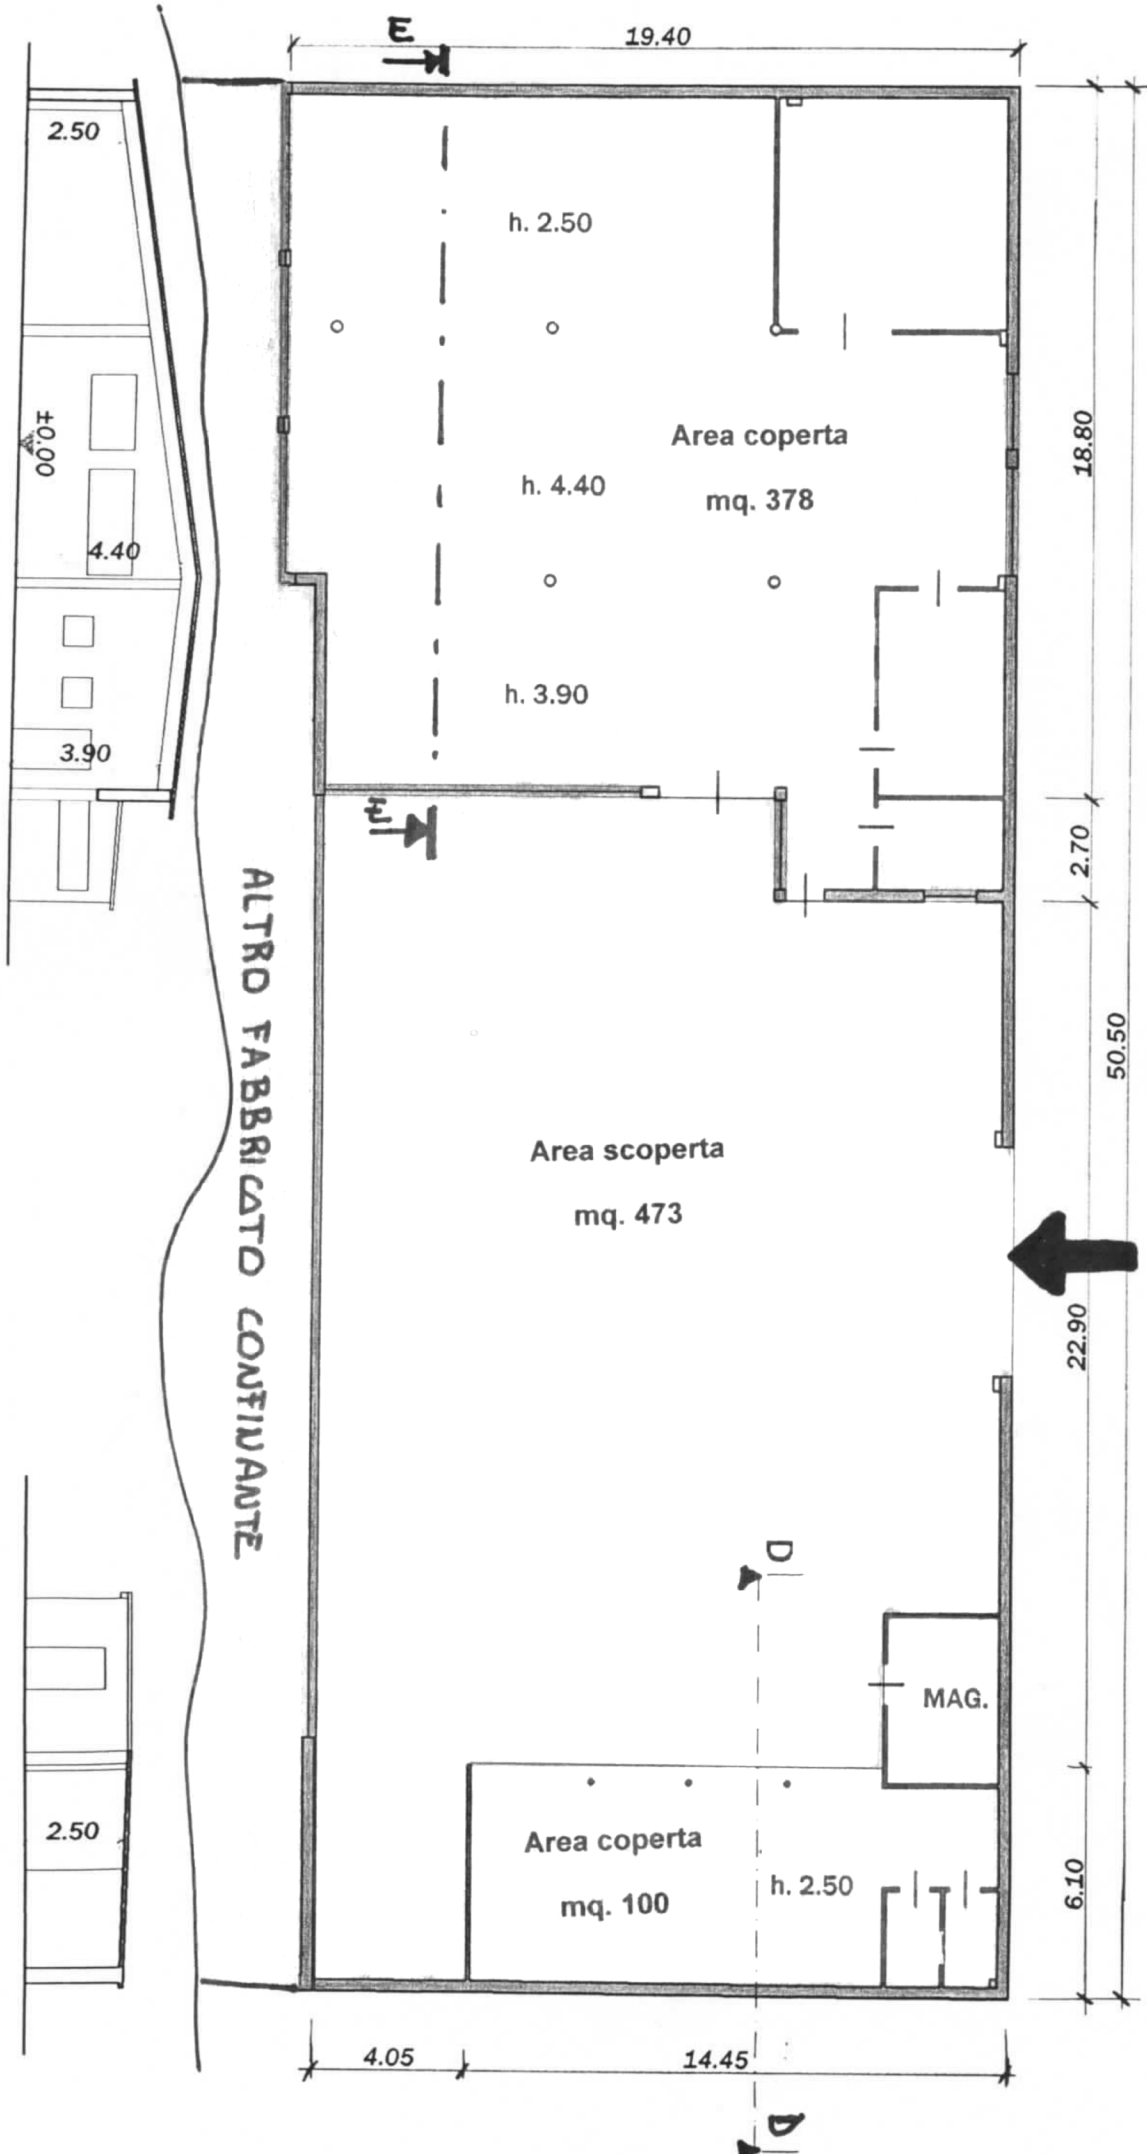

STATO DI FATTO

Fronte strada via Caravaggio

